

Муниципальное бюджетное образовательное учреждение дополнительного образования детей специализированная детско-юношеская спортивная школа олимпийского резерва «Аверс» с 07.09.2015г. переименовано в муниципальное бюджетное учреждение дополнительного образования специализированная детско-юношеская спортивная школа олимпийского резерва «Аверс» (Постановление Администрации г.Сургута от 14.03.2014г. № 626)



ПАСПОРТ ДОСТУПНОСТИ № 2 объекта МБОУ ДОД СДЮСШОР «Аверс» спортивного сооружения «Спортивное ядро в мкр. 35 А»

1. Общие сведения об объекте

1.1. Наименование (вид) объекта: спортивное сооружение «Спортивное ядро в мкр. 35 А» муниципального бюджетного образовательного учреждения дополнительного образования детей специализированной детско-юношеской спортивной школы олимпийского резерва «Аверс».

1.2. Адрес объекта 628403, Тюменская область, ХМАО-Югра, г.Сургут, мкрн. 35 А, Югорский спорт. Тел. 8 (3462) 52-54-00; 8 (3462) 55-62-80; тел/факс 8 (3462) 52-54-01; e-mail: avers@admsurgut.ru.

1.3. Сведения о размещении объектов:

«Спортивное ядро в мкрн. 35 А» - городской стадион. Имеет площадь 13121,4 м², в том числе футбольное поле S = 7892,0 м² с искусственной травой «Euro Grass»; 4 круговые беговые дорожки S = 2388,2 м² – покрытие «Regu Pol»; 4 круговые прямые беговые дорожки L = 130,0 м, S = 471,2 м² – покрытие «Regu Pol»; атлетический сектор S = 2370,0 м² – покрытие «Regu Pol»; имеются 2 трибуны – восточная и западная.

«Спортивное ядро в мкрн. 35 А» - лыжероллерная трасса круглогодичного использования. S = 134795,0 м²; длина трассы малого круга составляет 3127 метров; длина трассы большого круга составляет 5366 метров; ширина трассы – 6 метров; площадь асфальтобетонного покрытия составляет 23862,0 м²; площадь щебеночного покрытия составляет 13435,0 м²;

1.4. Год ввода в эксплуатацию:

- «Спортивное ядро в мкрн. 35 А» - городской стадион - 2009 год;
- «Спортивное ядро в мкрн. 35 А» - лыжероллерная трасса – 2013 год.

1.5. Дата предстоящих плановых ремонтных работ: не установлена.

Сведения об организации, расположенной на объекте

1.6. Название организации (учреждения), (полное юридическое наименование – согласно Уставу, краткое наименование) Муниципальное бюджетное образовательное учреждение дополнительного образования детей специализированная детско-юношеская спортивная школа олимпийского резерва «Аверс», МБОУ ДОД СДЮСШОР «Аверс»

1.7. Юридический адрес организации (учреждения): 628403, Тюменская область, ХМАО-Югра, г.Сургут, ул. 50 лет ВЛКСМ, 1а. Тел. 8 (3462) 52-54-00; тел/факс 8 (3462) 52-54-01; e-mail: sk_avers@admsurgut.ru.

1.8. Основание для пользования объектом: Оперативное управление.

1.9. Форма собственности: Государственная.

1.10. Территориальная принадлежность: Муниципальная.

1.11. Вышестоящая организация (наименование) Департамент культуры, молодежной политики и спорта Администрации города Сургута.

1.12. Адрес вышестоящей организации, другие координаты 628403, Тюменская область, ХМАО-Югра, г. Сургут, ул. Энгельса, дом 8.

2. Характеристика деятельности организации на объекте (по обслуживанию населения)

- 2.1 Сфера деятельности: физическая культура и спорт.
- 2.2 Виды оказываемых услуг: футбол, легкая атлетика, лыжи, полиатлон.
- 2.3 Форма оказания услуг: на объекте.
- 2.4 Категории обслуживаемого населения по возрасту: Все возрастные категории.
- 2.5 Категории обслуживаемых инвалидов: все категории.
- 2.6 Плановая мощность спортивного сооружения «Спортивное ядро в мкрн. 35 А» - городской стадион:
 - 2.6.1 трибуны 2596/100 человек;
 - 2.6.2 футбольное поле: 28/25 человек;
 - 2.6.3 круговые беговые дорожки 24/15 человек;
 - 2.6.4 прямые беговые дорожки 12/12 человек;
 - 2.6.5 места для прыжков 10/10 человек;
 - 2.6.6 места для толкания ядра 10/10 человек;
 - 2.6.7 общественный туалет 50/5 человек.
- 2.7 Плановая мощность спортивного сооружения «Спортивное ядро в мкрн. 35 А» - велосипедная трасса:
 - 2.7.1 пропускная способность трассы 40 человек в час;
 - 2.7.2 режим работы трассы: круглогодичный;
 - 2.7.3 дневной режим работы: с 8 часов до 22 часов.
- 2.8 Участие в исполнении ИПР инвалида. Да.

3. Состояние доступности объекта

3.1 Путь следования к объекту пассажирским транспортом

3.1.1 указать маршрут движения с использованием пассажирского транспорта):

3.1.2 остановка «Ф. Показаньева», чётная сторона:

- маршрут автобуса № 6; № 14; № 19; № 47; маршрутное такси № 34; № 71;

- от остановочного комплекса до спортивного сооружения выделена через дорогу пешеходная зона, имеются перепады высоты до 15 см с тротуара на проезжую часть, съезда для инвалидов-колясочников не имеется.

3.1.3 остановка «Парк «Кедровый дог», нечётная сторона:

- маршрут автобуса № 6; № 14а; № 47; маршрутное такси № 34; № 57; № 71;

- от остановочного комплекса до спортивного сооружения выделена через дорогу пешеходная зона парка, имеются перепады высоты до 15 см с тротуара на проезжую часть, съезда для инвалидов-колясочников не имеется.

3.1.4 остановка «Стадион», чётная сторона:

- маршрут автобуса № 6; № 14а; № 47; маршрутное такси № 34; № 57; № 71;

- от остановочного комплекса до спортивного сооружения выделена пешеходная зона, имеются перепады высоты до 15 см с тротуара на проезжую часть, съезда для инвалидов-колясочников не имеется.

3.1.5 остановка «Ф. Показаньева», нечётная сторона:

- маршрут автобуса № 6; № 19; № 47; № 14 а; маршрутное такси № 34; № 71; «Аура -2»;

- от остановочного комплекса до спортивного сооружения выделена через дорогу пешеходная зона парка, имеются перепады высоты до 15 см с тротуара на проезжую часть, съезда для инвалидов-колясочников не имеется.

3.1.6 площадка для остановки автобусов на технологический перерыв в работе находится на расстоянии 200 метров от ворот спортивного сооружения.

3.1.7 наличие адаптированного пассажирского транспорта к объекту: нет.

3.2 Путь к объекту от ближайшей остановки пассажирского транспорта:

3.2.1 расстояние до объекта от остановки транспорта 520 м

3.2.2 время движения (пешком) 10 мин

3.2.3 наличие выделенного от проезжей части пешеходного пути (да, нет), Да.

3.2.4 Перекрестки: да.

3.2.5 Информация на пути следования к объекту: Визуальная.

3.2.6 Перепады высоты на пути: Есть (перепады высоты до 15 см с тротуара на проезжую часть)
Их обустройство для инвалидов на коляске: Нет.

3.3 Организация доступности объекта для инвалидов – форма обслуживания*

№ п/п	Категория инвалидов (вид нарушения)	Вариант организации доступности объекта (формы обслуживания)*
1	Все категории инвалидов и МГН	
	<i>в том числе инвалиды:</i>	
2	передвигающиеся на креслах-колясках	«ДУ»
3	с нарушениями опорно-двигательного аппарата	«ДУ»
4	с нарушениями зрения	«ДУ»
5	с нарушениями слуха	«ДУ»
6	с нарушениями умственного развития	«ДУ»

* - указывается один из вариантов: «А», «Б», «ДУ», «ВНД»

3.4 Состояние доступности основных структурно-функциональных зон

№ п/п	Основные структурно-функциональные зоны	Состояние доступности, в том числе для основных категорий инвалидов**
1	Территория, прилегающая к зданию (участок)	«ВНД»
2	Вход (входы) в здание	«ВНД»
3	Путь (пути) движения внутри здания (в т.ч. пути эвакуации)	«ВНД»
4	Зона целевого назначения здания (целевого посещения объекта)	«ВНД»
5	Санитарно-гигиенические помещения	«ВНД»
6	Система информации и связи (на всех зонах)	«ВНД»
7	Пути движения к объекту (от остановки транспорта)	«ВНД»

** Указывается: ДП-В - доступно полностью всем; ДП-И (К, О, С, Г, У) – доступно полностью избирательно (указать категории инвалидов); ДЧ-В - доступно частично всем; ДЧ-И (К, О, С, Г, У) – доступно частично избирательно (указать категории инвалидов); ДУ - доступно условно, ВНД – временно недоступно

3.5 ИТОГОВОЕ ЗАКЛЮЧЕНИЕ о состоянии доступности ОСИ: _____ ДУ _____

4. Управленческое решение

4.1 Рекомендации по адаптации основных структурных элементов объекта

№ п/п	Основные структурно-функциональные зоны объекта	Рекомендации по адаптации объекта (вид работы)*
1	Территория, прилегающая к зданию (участок)	Нуждается в капитальном ремонте
2	Вход (входы) в здание	Нуждается в индивидуальном решении с ТСР
3	Путь (пути) движения внутри здания (в т.ч. пути	Нуждается в индивидуальном

4	Зона целевого назначения здания (целевого посещения объекта)	Нуждается в текущем ремонте
5	Санитарно-гигиенические помещения	Нуждается в капитальном ремонте, индивидуальном решении с ТСР
6	Система информации на объекте (на всех зонах)	Нуждается в индивидуальном решении с ТСР
7	Пути движения к объекту (от остановки транспорта)	Нуждается в капитальном ремонте
8	Все зоны и участки	Нуждается в капитальном, текущем ремонтах и индивидуальном решении с ТСР

4.3. Выбирается один из вариантов (видов работ): не нуждается; ремонт (текущий, капитальный); индивидуальное решение с ТСР; технические решения невозможны – организация альтернативной формы обслуживания

4.4. В Муниципальную программу «Доступная среда г. Сургута 2014-2020г.г.», утвержденную постановлением Администрации города от 13.12.2013г. № 8978, объект МБОУ ДОД СДЮСШОР «Аверс» спортивное сооружение «Спортивное ядро в мкрн. 35 А» не включен, выполнение мероприятий текущего характера по обустройству предусматривается в 2016 году.

4.5. Ожидаемый результат (по состоянию доступности) после выполнения работ по адаптации: достижение оптимальной доступности объекта для посещения МГН.

4.6. Оценка результата исполнения программы, плана (по состоянию доступности): объект временно недоступен.

4.7. Для принятия решения требуется, не требуется (нужное подчеркнуть):

– Согласование на Комиссии по координации деятельности в сфере обеспечения доступной среды жизнедеятельности для инвалидов и других МГН;

– Согласование работ с надзорными органами в сфере проектирования и строительства архитектуры;

– Разработка проектно-сметной документации;

– Согласование с вышестоящей организацией, собственником объекта;

– Согласование с общественными организациями инвалидов.

4.8. Подписание уполномоченной организации о состоянии доступности объекта (наименование документа и выдавшей его организации, дата): _____

4.9. Прислать Акт обследования объекта МБОУ ДОД СДЮСШОР «Аверс» спортивное сооружение «Спортивное ядро в мкрн. 35 А» от 11.08.2014 года.

4.10. Информация размещена (обновлена) на Карте доступности субъекта РФ дата _____

Информация может быть размещена (обновлена) на Карте доступности субъекта РФ www-ameste.ru.

5. Особые отметки

Паспорт сформирован на основании:

1. Акты (информации об объекте) от «25» июля 2014 г.,

2. Акта обследования объекта: от «11» августа 2014 г.

3. Решения Комиссии _____ от «___» _____ 20___ г.

Паспорт составлен Работой группы по паспортизации объектов социальной сферы города Сургута при Координационном Совете по делам инвалидов города Сургута (протокол № от 26 декабря 2014 года)



УТВЕРЖДАЮ
МБОУ ДОД СДЮСШОР «Аверс»
С.В. Хрипков
«23» июля 2014г.

**АНКЕТА
К ПАСПОРТУ ДОСТУПНОСТИ № 2
объекта МБОУ ДОД СДЮСШОР «Аверс»
спортивного сооружения «Спортивное ядро в мкрн. 35 А»**

1. Общие сведения об объекте

1.1. Наименование (вид) объекта: спортивное сооружение «Спортивное ядро в мкрн. 35 А» муниципального бюджетного образовательного учреждения дополнительного образования детей специализированной детско-юношеской спортивной школы олимпийского резерва «Аверс».

1.2. Адрес объекта 628403, Тюменская область, ХМАО-Югра, г.Сургут, мкрн. 35 А, Югорский тракт. Тел. 8 (3462) 52-54-00; 8 (3462) 55-62-80; тел/факс 8 (3462) 52-54-01; e-mail: sk_avers@admsurgut.ru.

1.3. Сведения о размещении объектов:

- «Спортивное ядро в мкрн. 35 А» - городской стадион. Имеет площадь 13121,4 м², в том числе футбольное поле S = 7892,0 м² с искусственной травой «Его Grass»; 4 круговые беговые дорожки S = 2388,2 м² – покрытие «Regu Pol»; 4 круговые прямые беговые дорожки L = 130,0 м, S = 471,2 м² – покрытие «Regu Pol»; атлетический сектор S = 2370,0 м² – покрытие «Regu Pol»; имеются 2 трибуны – восточная и западная.

- «Спортивное ядро в мкрн. 35 А» - лыжероллерная трасса круглогодичного использования. S = 134795,0 м²; длина трассы малого круга составляет 3127 метров; длина трассы большого круга составляет 5366 метров; ширина трассы – 6 метров; площадь асфальтобетонного покрытия составляет 23862,0 м²; площадь щебеночного покрытия составляет 13435,0 м²;

1.4. Год ввода в эксплуатацию:

- «Спортивное ядро в мкрн. 35 А» - городской стадион - 2009 год;
- «Спортивное ядро в мкрн. 35 А» - лыжероллерная трасса – 2013 год.

1.5. Дата предстоящих плановых ремонтных работ: не установлена.

сведения об организации, расположенной на объекте

1.6. Название организации (учреждения), (полное юридическое наименование – согласно Уставу, краткое наименование) Муниципальное бюджетное образовательное учреждение дополнительного образования детей специализированная детско-юношеская спортивная школа олимпийского резерва «Аверс», МБОУ ДОД СДЮСШОР «Аверс».

1.7. Юридический адрес организации (учреждения): 628403, Тюменская область, ХМАО-Югра, г.Сургут, ул. 50 лет ВЛКСМ, 1а. Тел. 8 (3462) 52-54-00; тел/факс 8 (3462) 52-54-01; e-mail: sk_avers@admsurgut.ru.

1.8. Основание для пользования объектом: Оперативное управление.

1.9. Форма собственности: Государственная.

1.10. Территориальная принадлежность: Муниципальная.

1.11. Вышестоящая организация (наименование) Департамент культуры, молодёжной политики и спорта Администрации города Сургута.

1.12. Адрес вышестоящей организации, другие координаты 628403, Тюменская область, ХМАО-Югра, г.Сургут, ул.Энгельса, дом 8.

2. Характеристика деятельности организации на объекте

2.1 Сфера деятельности: физическая культура и спорт.

2.2 Виды оказываемых услуг: футбол, легкая атлетика, лыжи, полиатлон.

2.3 Форма оказания услуг: на объекте.

2.4 Категории обслуживаемого населения по возрасту: Все возрастные категории.

2.5 Категории обслуживаемых инвалидов: все категории.

2.6 Плановая мощность спортивного сооружения «Спортивное ядро в мкрн. 35 А» - городской стадион:

- зрительские трибуны 2596/100 человек;
- футбольное поле: 28/25 человек;
- 4 круговые беговые дорожки 24/15 человек;
- 4 прямые беговые дорожки 12/12 человек;
- 2 места для прыжков 10/10 человек;
- 2 места для толкания ядра 10/10 человек;
- общественный туалет 50/5 человек.

2.6.1 Плановая мощность спортивного сооружения «Спортивное ядро в мкрн. 35 А» - лыжероллерная трасса:

- пропускная способность трассы 40 человек в час;
- режим работы трассы: круглогодичный;
- ежедневный режим работы: с 8 часов до 22 часов.

2.7 Участие в исполнении ИПР инвалида. Да.

3. Состояние доступности объекта для инвалидов и других маломобильных групп населения (МГН)

3.1 Путь следования к объекту пассажирским транспортом

(описать маршрут движения с использованием пассажирского транспорта)

Остановка «Ф. Показаньева», чётная сторона:

- маршрут автобуса № 6; № 14; № 19; № 47; маршрутное такси № 34; № 71;
- от остановочного комплекса до спортивного сооружения выделена через дорогу пешеходная зона, имеются перепады высоты до 15 см с тротуара на проезжую часть, съезда для инвалидов-колясочников не имеется.

Остановка «Парк «Кедровый лог», нечётная сторона:

- маршрут автобуса № 6; № 14а; № 47; маршрутное такси № 34; № 57; № 71;
- от остановочного комплекса до спортивного сооружения выделена через дорогу пешеходная зона вдоль парка, имеются перепады высоты до 15 см с тротуара на проезжую часть, съезда для инвалидов-колясочников не имеется.

Остановка «Стадион», чётная сторона:

- маршрут автобуса № 6; № 14а; № 47; маршрутное такси № 34; № 57; № 71;
- от остановочного комплекса до спортивного сооружения выделена пешеходная зона, имеются перепады высоты до 15 см с тротуара на проезжую часть, съезда для инвалидов-колясочников не имеется.

Остановка «Ф. Показаньева», нечётная сторона:

- маршрут автобуса № 6; № 19; № 47; № 14 а; маршрутное такси № 34; № 71; «Аура -2»;

- от остановочного комплекса до спортивного сооружения выделена через дорогу пешеходная зона вдоль парка, имеются перепады высоты до 15 см с тротуара на проезжую часть, съезда для инвалидов-колясочников не имеется.
- остановка для остановки автобусов на технологический перерыв в работе находится на расстоянии 200 метров от ворот спортивного сооружения.
- наличие адаптированного пассажирского транспорта к объекту: нет.

3.2 Путь к объекту от ближайшей остановки пассажирского транспорта:

- 3.2.1 расстояние до объекта от остановки транспорта 520 м
 - 3.2.2 время движения (пешком) 10 мин
 - 3.2.3 наличие выделенного от проезжей части пешеходного пути (да, нет), Да.
 - 3.2.4 Перекрестки: да.
 - 3.2.5 Информация на пути следования к объекту: Визуальная.
 - 3.2.6 Перепады высоты на пути: Есть (перепады высоты до 15 см с тротуара на проезжую часть)
- Их обустройство для инвалидов на коляске: Нет.

3.3 Вариант организации доступности ОСИ (формы обслуживания)* с учетом СП 35-110-2001

№ п/п	Категория инвалидов (вид нарушения)	Вариант организации доступности объекта (формы обслуживания)*
1.	Все категории инвалидов и МГН	
	<i>в том числе инвалиды:</i>	
2.	передвигающиеся на креслах-колясках	«ДУ»
3.	с нарушениями опорно-двигательного аппарата	«ДУ»
4.	с нарушениями зрения	«ДУ»
5.	с нарушениями слуха	«ДУ»
6.	с нарушениями умственного развития	«ДУ»

* - указывается один из вариантов: «А», «Б», «ДУ», «ВНД»

4. Управленческое решение (предложения по адаптации основных структурных элементов объекта)

№ п/п	Основные структурно-функциональные зоны объекта	Рекомендации по адаптации объекта (вид работы)*
1	Территория, прилегающая к зданию (участок)	Нуждается в текущем, капитальном ремонтах
2	Вход (входы) в здание	-
3	Путь (пути) движения внутри здания (в т.ч. пути эвакуации)	Нуждается в капитальном ремонте
4	Зона целевого назначения здания (целевого посещения объекта)	Нуждается в текущем ремонте
5	Санитарно-гигиенические помещения	Нуждается в капитальном ремонте, индивидуальном решении с ТСП

6	Система информации на объекте (на всех зонах)	Нуждается в индивидуальном решении с ТСР
7	Пути движения к объекту (от остановки транспорта)	Нуждается в капитальном ремонте
8	Все зоны и участки	Нуждается в текущем, капитальном ремонтах и в индивидуальном решении с ТСР

Нуждается один из вариантов (видов работ): не нуждается; ремонт (текущий, капитальный); индивидуальное решение с ТСР; технические решения невозможны – организация альтернативной формы обслуживания

Информация может быть размещена (обновлена) на Карте доступности субъекта РФ map-veste.ru

Размещение информации на Карте доступности субъекта РФ согласовано _____

Главный инженер МБОУ
 ДМД СДЮСШОР «Аверс»
 тел. 8 (3462) 52-54-08



В.В. Самсонов



Акт обследования

объекта МБОУ ДОД СДЮСШОР «Аверс»
спортивного сооружения «Спортивное ядро в мкрн. 35 А»
Югорский тракт.

Г. Сургут

11 августа 2014г.

1. Общие сведения об объекте

1.1. Наименование (вид) объекта: спортивное сооружение «Спортивное ядро в мкрн. 35 А» муниципального бюджетного образовательного учреждения дополнительного образования детей специализированной детско-юношеской спортивной школы олимпийского резерва «Аверс».

1.2. Адрес объекта 628403, Тюменская область, ХМАО-Югра, г. Сургут, мкрн. 35 А, Югорский тракт. Тел. 8 (3462) 52-54-00; 8 (3462) 55-62-80; тел/факс 8 (3462) 52-54-01; e-mail: sk_avers@admsurgut.ru.

1.3. Сведения о размещении объектов:

- «Спортивное ядро в мкрн. 35 А» - городской стадион. Имеет площадь 13121,4 м², в том числе футбольное поле $S = 7892,0 \text{ м}^2$ с искусственной травой «Еuro Grass»; 4 круговые беговые дорожки $S = 2388,2 \text{ м}^2$ – покрытие «Regu Pol»; 4 круговые прямые беговые дорожки $L = 130,0 \text{ м}$, $S = 471,2 \text{ м}^2$ – покрытие «Regu Pol»; атлетический сектор $S = 2370,0 \text{ м}^2$ – покрытие «Regu Pol»; имеются 2 трибуны – восточная и западная.

- «Спортивное ядро в мкрн. 35 А» - лыжероллерная трасса круглогодичного использования. $S = 134795,0 \text{ м}^2$; длина трассы малого круга составляет 3127 метров; длина трассы большого круга составляет 5366 метров; ширина трассы – 6 метров; площадь асфальтобетонного покрытия составляет 23862,0 м²; площадь щебеночного покрытия составляет 13435,0 м²;

1.4. Год ввода в эксплуатацию:

- «Спортивное ядро в мкрн. 35 А» - городской стадион - 2009 год;
- «Спортивное ядро в мкрн. 35 А» - лыжероллерная трасса – 2013 год.

1.5. Дата предстоящих плановых ремонтных работ: не установлена.

1.6. Название организации (учреждения), (полное юридическое наименование – согласно Уставу, краткое наименование) Муниципальное бюджетное образовательное учреждение дополнительного образования детей специализированная детско-юношеская спортивная школа олимпийского резерва «Аверс», МБОУ ДОД СДЮСШОР «Аверс».

1.7. Юридический адрес организации (учреждения): 628403, Тюменская область, ХМАО-Югра, г.Сургут, ул. 50 лет ВЛКСМ, 1а. Тел. 8 (3462) 52-54-00; тел/факс 8 (3462) 52-54-01; e-mail: sk_avers@admsurgut.ru.

2. Характеристика деятельности МБОУ ДОД СДЮСШОР «Аверс»

2.1 Учреждение осуществляет в установленном законодательством РФ порядке

следующие виды деятельности:

- физическая культура и спорт: реализация дополнительных образовательных программ (ДОП) в соответствии с лицензионными требованиями;
- платные спортивно-оздоровительные услуги;
- приносящая доход деятельность.

3. Состояние доступности объекта

3.1 Путь следования к объекту пассажирским транспортом:

Остановка «Ф. Показаньева», ул. Ф. Показаньева чётная сторона- 518 м:

- маршрут автобуса № 6; № 14; № 19; № 47; маршрутное такси № 34; № 71;
- от остановочного комплекса до спортивного сооружения выделена через тротуар пешеходная зона, имеются перепады высоты до 15 см с тротуара на проезжую часть, съезда для инвалидов-колясочников не имеется.

Остановка «Парк «Кедровый лог», ул. Ф. Показаньева нечётная сторона-660 м:

- маршрут автобуса № 6; № 14а; № 47; маршрутное такси № 34; № 57; № 71;
- от остановочного комплекса до спортивного сооружения выделена через тротуар пешеходная зона вдоль парка, имеются перепады высоты до 15 см с тротуара на проезжую часть, съезда для инвалидов-колясочников не имеется.

Остановка «Стадион», ул. Югорский тракт чётная сторона- 802 м:

- маршрут автобуса № 6; № 14а; № 47; маршрутное такси № 34; № 57; № 71;
- от остановочного комплекса до спортивного сооружения выделена пешеходная зона, имеются перепады высоты до 15 см с тротуара на проезжую часть, съезда для инвалидов-колясочников не имеется.

Остановка «Ф. Показаньева», ул. Югорский тракт нечётная сторона- 693 м:

- маршрут автобуса № 6; № 19; № 47; № 14 а; маршрутное такси № 34; № 71;
- от остановочного комплекса до спортивного сооружения выделена через тротуар пешеходная зона вдоль парка, имеются перепады высоты до 15 см с тротуара на проезжую часть, съезда для инвалидов-колясочников не имеется.

Площадка для остановки автобусов на технологический перерыв в работе

находится на расстоянии 200 метров от ворот спортивного сооружения.

- наличие адаптированного пассажирского транспорта к объекту: имеется.

3.2 Путь к объекту от ближайшей остановки пассажирского транспорта:

3.2.1 Расстояние до объекта от остановки транспорта: «Ф. Показаньева» 518 м;

3.2.2 Время движения (пешком) 10 мин;

3.2.3 Наличие выделенного от проезжей части пешеходного пути (да, нет) - да.

3.2.4 Перекрестки: да;

3.2.5 Информация на пути следования к объекту: визуальная, акустическая, тактильная – нет.

3.2.6 Перепады высоты на пути: есть (перепады высоты до 15 см с тротуара на проезжую часть); Их обустройство для инвалидов на коляске: нет.

3.3 Организация доступности объекта для инвалидов – форма обслуживания*

№	Категория инвалидов (вид нарушения)	Вариант организации доступности объекта (формы обслуживания)*
---	--	---

Все категории инвалидов и МГН	
в том числе инвалиды:	
передвигающиеся на креслах-колясках	ВНД
с нарушениями опорно-двигательного аппарата	ВНД
с нарушениями зрения	ВНД
с нарушениями слуха	ВНД
с нарушениями умственного развития	ВНД

* - указывается один из вариантов: «А», «Б», «ДУ», «ВНД».

3.4 Состояние доступности основных структурно-функциональных зон

№ п/п	Основные структурно-функциональные зоны	Состояние доступности, в том числе для основных категорий инвалидов**
1	Территория, прилегающая к зданию (участок)	ВНД- В
2	Вход (входы) в здание	ВНД- В
3	Путь (пути) движения внутри здания (в т.ч. пути эвакуации)	ВНД- В
4	Зона целевого назначения здания (целевого посещения объекта)	ВНД- В
5	Санитарно-гигиенические помещения	ВНД- В
6	Система информации и связи (на всех зонах)	ВНД- В
7	Пути движения к объекту (от остановки транспорта)	ВНД- В

** Указывается: **ДП-В** - доступно полностью всем; **ДП-И** (К, О, С, Г, У) – доступно полностью избирательно (указать категории инвалидов); **ДЧ-В** - доступно частично всем; **ДЧ-И** (К, О, С, Г, У) – доступно частично избирательно (указать категории инвалидов); **ДУ** - доступно условно, **ВНД** – временно недоступно.

3.5. ИТОГОВОЕ ЗАКЛЮЧЕНИЕ о состоянии доступности ОСИ: в МБОУ ДОД СЦОСШОР «Аверс» необходимы работы по созданию условий доступности для всех категорий инвалидов и МГН.

4. Управленческое решение

4.1. Рекомендации по адаптации основных структурных элементов объекта:

№ п/п	Основные структурно-функциональные зоны объекта	Рекомендации по адаптации объекта (вид работы)*
1	Территория, прилегающая к зданию (участок)	Индивидуальное решение с ТСР, текущий ремонт
2	Вход (входы) в здание	Индивидуальное решение с ТСР, текущий ремонт
3	Путь (пути) движения внутри здания (в т.ч. пути эвакуации)	Индивидуальное решение с ТСР, текущий ремонт
4	Зона целевого назначения здания (целевого посещения объекта)	Индивидуальное решение с ТСР, текущий ремонт
5	Санитарно-гигиенические помещения	Индивидуальное решение с ТСР, капитальный ремонт
6	Система информации на объекте (на всех зонах)	Индивидуальное решение с ТСР
7	Путь движения к объекту (от остановки транспорта)	Текущий ремонт
8	Все зоны и участки	Индивидуальное решение с ТСР, текущий ремонт, капитальный ремонт

* - указывается один из вариантов (видов работ): не нуждается; ремонт (текущий, капитальный); индивидуальное решение с ТСР; технические решения невозможны – организация альтернативной формы обслуживания.

4.2. В Муниципальную программу «Доступная среда г. Сургута 2014-2020г.г.», утвержденную постановлением Администрации города от 13.12.2013г. № 8978, объект МБОУ ДОД СДЮСШОР «Аверс» спортивное сооружение «Спортивное ядро в мкрн. 35 А» не включен, выполнение мероприятий текущего характера по объекту предусмотрено в 2016 году.

4.3. Ожидаемый результат (по состоянию доступности) после выполнения работ по объекту:

обеспечение оптимальной доступности объекта для посещения МГН.

Оценка результата исполнения программы, плана (по состоянию доступности): объект временно не доступен.

4.4. Для принятия решения требуется, не требуется (нужное подчеркнуть):

- Согласование на Рабочей группе по паспортизации объектов социальной инфраструктуры при Координационном совете по делам инвалидов;

- Согласование работ с надзорными органами в сфере проектирования и строительства архитектуры;

- Разработка проектно-сметной документации;

- Согласование с вышестоящей организацией, собственником объекта;

- Согласование с общественными организациями инвалидов.

Заключение уполномоченной организации о состоянии доступности объекта (наименование документа и выдавшей его организации, дата): объект не обследован.

Имеется Акт обследования объекта МБОУ ДОД СДЮСШОР «Аверс» спортивное сооружение «Спортивное ядро в мкрн. 35 А» от 11.08.2014 года.

4.5. Информация размещена (обновлена) на Карте доступности субъекта РФ

Информация может быть размещена (обновлена) на Карте доступности субъекта РФ bit-ymeste.ru.

5. Особые отметки

Приложения:

Результаты обследования:

1. Территории, прилегающей к объекту	на 2 л.
2. Входа (входов) в здание	на 2 л.
3. Путей движения в здании	на 2 л.
4. Зоны целевого назначения объекта	на 2 л.
5. Санитарно-гигиенических помещений	на 2 л.
6. Системы информации (и связи) на объекте	на 2 л.

Согласовано:

Заместитель директора Департамента культуры, молодежной политики и спорта

С.Г. Подколзина

Члены рабочей группы:

Главный специалист отдела муниципального заказа и комплексной безопасности Департамента культуры, молодежной политики и спорта

Крюкова Т.С.

Главный инженер

Самсонов В.В.

Заведующий спортивным



созранием «Спортивное ядро»

Панченко

Панченко И.А.

Специалист по охране труда 1 кат.

Бабицкая

Бабицкая Н.Г.

Представители общественных организаций инвалидов:

Руководитель региональной общественной

Организации инвалидов по зрению «Тифлопуть»

Филатов Филатов С.И.

Руководитель Сургутской общественной организации

Инвалидов Всероссийского общества инвалидов

Соколова Соколова Л.Е.



*Доклад составлен Работой группы
по инвентаризации объектов города Сургута
в координационном Совете по делам
инвалидов города Сургута
(протокол №4 от 26 декабря 2014 года)*

в акте обследования
спортивного сооружения «Спортивное ядро в микр. 35 А»
МБОУ ДОД СДЮСШОР «Аверс»
от 11 августа 2014г.

I Результаты обследования:

1. Территории, прилегающей к зданию (участка)

№ п/п	Наименование функционально-планировочного элемента	Наличие элемента есть/нет	Выявленные нарушения и замечания		Работы по адаптации объектов	
			Содержание	Значимо для инвалида (категория)	Содержание	Виды работ
1.1	Вход (входы) на территорию	Есть	Отсутствует информация об объекте	Все	Вход на участок следует оборудовать доступными для МГН, в том числе инвалидов-колясочников, элементами информации об объекте и знаком доступности для инвалидов.	Индивидуальное решение с ТСП
1.2	Путь (пути) движения на территории	Есть	Отсутствует информационная поддержка на всем пути движения МГН; На пути следования существуют перепады высот; Отсутствуют тактильные указатели направления движения, а так же предупреждающие об изменении направления движения и изменения профиля рельефа;	Все С	Обеспечить информационную поддержку на всем пути движения МГН; Устранить перепады высот на пути следования; Установить тактильные указатели на путях следования..	Индивидуальное решение с ТСП, текущий ремонт

1.4	Пандус (наружный)	Нет				
1.5	Автостоянка и парковка	Есть	Отсутствуют выделенные места для автотранспорта инвалидов. Отсутствуют места для парковки автомашин, салоны которых приспособлены для перевозки инвалидов на креслах-колясках.	Все К, О	Разместить парковочные места для инвалидов на расстоянии не далее 50 метров от входа в здание с нанесением разметки, обозначением знака на поверхности покрытия стоянки и установкой знака на высоте 1,5 м. Разместить парковочные места для парковки автомашин, салоны которых приспособлены для перевозки инвалидов на креслах-колясках.	Текущий ремонт
	Общие требования		Отсутствует информация об объекте Отсутствует информационная поддержка на всем пути движения МГН; На пути следования существуют перепады высот; Отсутствуют выделенные места для автотранспорта инвалидов.		Вход на участок следует оборудовать доступными для МГН, в том числе инвалидов-колясочников, элементами информации об объекте и знаком доступности для инвалидов. Обеспечить информационную поддержку на всем пути движения МГН; Устранить перепады высот на пути следования; Разместить парковочные места для инвалидов на расстоянии не далее 50 метров от входа в здание с нанесением разметки, обозначением знака на поверхности покрытия стоянки и установкой знака на высоте 1,5 м.	Текущий ремонт Индивидуальное решение с ТСП

Наименование Структурно-функциональной зоны	Состояние доступности ¹	Рекомендации по планировке (тип работ) ^{2,3}
Территория, прилегающая к зданию (участок)	«ВНД»	Текущий ремонт, Индивидуальное решение с ТСР

*** указывается:**

ДП-В - доступно полностью всем;

ДП-И (К, О, С, Г, У) – доступно полностью избирательно (указать категории инвалидов);

ДЧ-В - доступно частично всем;

ДЧ-И (К, О, С, Г, У) – доступно частично избирательно (указать категории инвалидов);

ДУ - доступно условно,

ВНД – недоступно.

****указывается один из вариантов:**

не нуждается;

ремонт (текущий, капитальный);

индивидуальное решение с ТСР;

технические решения невозможны – организация альтернативной формы обслуживания.

Комментарий к заключению: отсутствует доступ на объект инвалидов и МГН.

I Результаты обследования:

2. Входа (входов) в здание

№п/п	Наименование функционально-планировочного элемента	Наличие элемента есть/нет	Выявленные нарушения и замечания		Работы по адаптации объектов	
			Содержание	Значимо для инвалида (категория)	Содержание	Виды работ
2.1	Лестница (наружная). Центральный вход.	Нет	-	-	-	-
2.2	Пандус (наружный). Центральный вход.	Нет	-	-	-	-
2.3	Входная площадка (перед дверью). Центральный вход.	Нет	Отсутствует навес, отсутствует дренажные решётки, водосток, Отсутствуют тактильные предупреждающие указатели, радиомаяк Отсутствует информационная мнемосхема	Все С все	установить навес, дренажные решётки, водосток, установить тактильные предупреждающие указатели, радиомаяк установить информационную мнемосхема	- Текущий ремонт. Индивидуальное решение с ТСР
2.4	Дверь (входная). Центральный	Нет	-	-	-	-

II Заключение по зоне:

Наименование Структурно-функциональной зоны	Состояние доступности*	Рекомендации по адаптации (вид работы)**
Вход (входы) в здание	-	- Текущий ремонт. Индивидуальное решение с ТСП

*** указывается:**

ДП-В - доступно полностью всем; ДП-И (К, О, С, Г, У) – доступно полностью избирательно (указать категории инвалидов); ДЧ-В - доступно частично всем; ДЧ-И (К, О, С, Г, У) – доступно частично избирательно (указать категории инвалидов); ДУ - доступно условно, ВНД – недоступно. ****указывается один из вариантов:**

не нуждается;

ремонт (текущий, капитальный);

индивидуальное решение с ТСП;

технические решения невозможны – организация альтернативной формы обслуживания.

Комментарий к заключению: отсутствует доступ на объект инвалидов и МГН.

спортивного сооружения «Спортивное ядро в мкрн. 35 А»

МБОУ ДОД СДЮСШОР «Аверс»

от 11 августа 2014г.

I Результаты обследования:

3. Пути (путей) движения внутри здания (в т.ч. путей эвакуации)

№ п/п	Наименование функционально-планировочного элемента	Наличие элемента есть/нет	Выявленные нарушения и замечания		Работы по адаптации объектов	
			Содержание	Значимо для инвалида (категория)	Содержание	Виды работ
3.1	Коридор (вестибюль, зона ожидания).	Нет	-	-	-	-
3.2	Лестница (внутри здания) в вестибюле. Эвакуационный выход.	Нет	-	-	-	-
3.3	Лифт пассажирский (или подъемник).	Нет	-	-	-	-
3.4	Дверь эвакуационного выхода.	Нет	-	-	-	-
3.5	Двери в зоны целевого назначения здания.	Нет	-	-	-	-

Общие требования к зоне	Отсутствие информационных помех на пути следования по объекту.	Отсутствие информационных помех на пути следования по объекту.	Работы по ремонту
-------------------------	--	--	-------------------

II Заключение по зоне:

Наименование Структурно-функциональной зоны	Состояние доступности*	Рекомендации по адаптации (вид работы)**
Пути (путей) движения внутри здания (в т.ч. путей эвакуации)	«ВНД»	Текущий ремонт, Индивидуальное решение с ТСР

*** указывается:**

ДП-В - доступно полностью всем;

ДП-И (К, О, С, Г, У) – доступно полностью избирательно (указать категории инвалидов);

ДЧ-В - доступно частично всем;

ДЧ-И (К, О, С, Г, У) – доступно частично избирательно (указать категории инвалидов);

ДУ - доступно условно,

ВНД – недоступно.

****указывается один из вариантов:**

не нуждается;

ремонт (текущий, капитальный);

индивидуальное решение с ТСР;

технические решения невозможны – организация альтернативной формы обслуживания.

Комментарий к заключению: отсутствует доступ на объект инвалидов и МГН.

спортивного сооружения «Спортивное ядро в мкрн. 35 А»

МБОУ ДОД СДЮСШОР «Аверс»

от 11 августа 2014г.

I Результаты обследования:

4. Зоны целевого назначения здания (целевого посещения объекта)

№ п/п	Наименование функционально-планировочного элемента	Наличие элемента есть/нет		Выявленные нарушения и замечания		Работы по адаптации объектов		
			№ на плане	№ фото	Содержание	Значимо для инвалида (категория)	Содержание	Виды работ
4.1	Кабинетная форма обслуживания.	Нет			Ширина дверного проема менее 0,9м. Высота порогов более 0,014м Отсутствуют информационные таблички о назначении кабинетов	все	Привести ширину дверного проёма в соответствие. Понизить пороги до 0,014 м Разместить информационные таблички о назначении кабинетов.	Текущий ремонт. Индивидуальное решение с ТСР
4.2	Зальная форма обслуживания.	Нет						
4.3	Прилавочная форма обслуживания. Гардероб.	Нет			-	-	-	-
4.4	Форма обслуживания с перемещением по маршруту.	Нет			-	-	-	-

4.3	Работа индивидуального обслуживания.	Нет						
4.6	Стадионная форма обслуживания: - стадион; - беговые дорожки; - легкоатлетический сектор.	Есть			На стадионе не предусмотрены места для инвалидов на креслах-колясках, из расчёта 1% от общей численности мест Отсутствуют выделенные места в виде горизонтальных площадок для инвалидов – колясочников. Отсутствует система усиления звука. Отсутствует место для сурдопереводчика Отсутствует тактильное обозначение рядов и мест Отсутствуют выделенные для инвалидов пути эвакуации, которые не пересекаются с основными путями эвакуациями Лестница на трибуне не имеет поручни, не продублирована пандусом или подъёмным устройством. Ребро ступеней не имеют противоскользящий маячковый ограничитель.		На стадионе предусмотреть места для инвалидов на креслах-колясках, из расчёта 1% от общей численности мест Выделить места в виде горизонтальных площадок для инвалидов –колясочников. Установить систему усиления звука. Оборудовать место для сурдопереводчика Установить тактильные обозначения рядов и мест оборудовать выделенные для инвалидов пути эвакуации, которые не пересекаются с основными путями эвакуациями. Оборудовать лестницу на трибуне поручнями, установить пандус или подъёмное устройство. Установить на ребро ступеней не противоскользящий маячковый ограничитель	Текущий ремонт. Индивидуальное решение с ТСП
4.7	Трибуны для зрителей				Отсутствуют места на трибунах для инвалидов-колясочников		Обустройство мест на трибунах для инвалидов-колясочников	Текущий ремонт

II Заключение по зоне:

Наименование Структурно-функциональной зоны	Состояние доступности*	Рекомендации по адаптации (вид работы)**
Зоны целевого назначения здания (целевого посещения объекта), зона обслуживания инвалидов	«ВНД-В»	Текущий ремонт. Индивидуальное решение с ТСП

* указывается:

ДП-В - доступно полностью всем;

ДП-И (К, О, С, Г, У) – доступно полностью избирательно (указать категории инвалидов);

ДЧ-В - доступно частично всем;

ДЧ-И (К, О, С, Г, У) – доступно частично избирательно (указать категории инвалидов);

ДУ - доступно условно,

ВНД – недоступно.

****указывается один из вариантов:**

не нуждается;

ремонт (текущий, капитальный);

индивидуальное решение с ТСР;

технические решения невозможны – организация альтернативной формы обслуживания.

Комментарий к заключению: отсутствует доступ на объект инвалидов и МГН.

спортивного сооружения «Спортивное ядро в мкрн. 35 А»

МБОУ ДОД СДЮСШОР «Аверс»

от 11 августа 2014г.

I Результаты обследования:

5. Санитарно-гигиенические помещения

№ п/п	Наименование функционально-планировочного элемента	Наличие элемента			Выявленные нарушения и замечания		Работы по адаптации объектов	
		есть/нет	№ на плане	№ фото	Содержание	Значимо для инвалида (категория)	Содержание	Виды работ
5.1	Туалетная комната.	Есть	№ 20.	№	Отсутствует универсальная кабинка. Размеры санитарной комнаты менее 2,20м на 1,80м	Все.	Оборудовать универсальную кабинку. Привести в соответствие с нормативами.	Капитальный ремонт Текущий ремонт. Индивидуальное решение с ТСР.
					Отсутствуют информационные таблички о назначении помещения.	Все.	Установить информационные таблички о назначении помещения.	
					Ширина двери менее 0,9м.	Все.	Привести ширину дверного проёма в соответствие.	
					Дверные ручки не соответствуют нормативам.	Все.	Заменить дверные ручки.	
					Высота порогов более 0,14 м.	Все.	Понизить пороги до 0,14 м.	
					Отсутствует система двусторонней связи.	Все.	Установить систему двусторонней связи.	
					Отсутствует кнопка вызова.	Все.	Установить кнопку вызова.	

					Отсутствуют поручни, штанги, откидные сиденья.	К.О.	Установить поручни, штанги, откидные сиденья.	
					Отсутствуют крючки для костылей, одежды и других принадлежностей.	Все.	Установить крючки для костылей, одежды и других принадлежностей.	
					Отсутствуют писсуары вертикального типа.	Все.	Установить писсуары.	
					Отсутствуют унитазы имеющие опору для спины.	К.О.	Установить унитазы имеющие опору для спины.	
					Отсутствует свободная зона для пересаживания с кресла-коляски на унитаз.	К.	Организовать свободную зону для пересаживания с кресла-коляски на унитаз.	
					Отсутствует система слива унитаза рычажного типа.	Все.	Установить систему слива унитаза рычажного типа.	
					Отсутствуют смесители рычажного типа.	Все.	Установить смесители рычажного типа.	
					Отсутствует аварийное освещение.	Все.	Установить аварийное освещение.	
5.2	Душевая/ ванная комната.	Нет.	-	-	Отсутствует.	-	-	-
5.3	Бытовая комната (Приемная).	Нет.	-	-	Отсутствует.	-	-	-
	ОБЩИЕ требования к зоне	Есть	№ 20.	№.	Отсутствует универсальная кабинка. Отсутствуют информационные таблички о назначении помещения. Ширина двери менее 0,9м. Дверные ручки не соответствуют нормативам. Высота порогов более 0,14 м. Отсутствует система двусторонней связи. Отсутствует кнопка вызова.	Все.	Оборудовать универсальную кабинку. Установить информационные таблички о назначении помещения. Привести ширину дверного проёма в соответствие. Заменить дверные ручки. Понизить пороги до 0,14 м. Установить систему двусторонней связи. Установить кнопку вызова.	Капитальный ремонт Текущий ремонт. Индивидуальное решение с ТСР.

				<p>Отсутствуют крючки для костылей, одежды и других принадлежностей.</p> <p>Отсутствуют писсуары вертикального типа.</p> <p>Отсутствует система слива унитаза рычажного типа.</p> <p>Отсутствуют смесители рычажного типа.</p> <p>Отсутствует аварийное освещение.</p>	<p>Установить крючки для костылей, одежды и других принадлежностей.</p> <p>Установить писсуары.</p> <p>Установить систему слива унитаза рычажного типа.</p> <p>Установить смесители рычажного типа.</p> <p>Установить аварийное освещение.</p>
--	--	--	--	--	--

II Заключение по зоне:

Наименование структурно-функциональной зоны	Состояние доступности* (к пункту 3.4 Акта обследования ОСИ)	Приложение		Рекомендации по адаптации (вид работы)** к пункту 4.1 Акта обследования ОСИ
		№ на плане	№ фото	
Санитарно-гигиенические помещения	ВНД=В	№ 20.	№	Текущий ремонт. Индивидуальное решение с ТСР.

* указывается: ДП-В - доступно полностью всем; ДП-И (К, О, С, Г, У) – доступно полностью избирательно (указать категории инвалидов); ДЧ-В - доступно частично всем; ДЧ-И (К, О, С, Г, У) – доступно частично избирательно (указать категории инвалидов); ДУ - доступно условно, ВНД - недоступно

**указывается один из вариантов: не нуждается; ремонт (текущий, капитальный); индивидуальное решение с ТСР; технические решения невозможны – организация альтернативной формы обслуживания

Комментарий к заключению : отсутствует доступ на объект инвалидов всех категорий (К,С,О,Г,У) и МНГ. После проведения организационных мероприятий и обучение персонала по оказанию ситуационной помощи уровень доступности может быть повышен до доступно условно.

Приложение 6

к акту обследования

спортивного сооружения «Спортивное ядро в мкрн. 35 А»

МБОУ ДОД СДЮСШОР «Аверс»

от 11 августа 2014г.

I Результаты обследования:

6. Системы информации на объекте

№ п/п	Наименование функционально-планировочного элемента	Наличие элемента			Выявленные нарушения и замечания		Работы по адаптации объектов	
		есть/ нет	№ на плане	№ фото	Содержание	Значимо для инвалида (категория)	Содержание	Виды работ
6.1	Визуальные средства	Нет	-	-	Отсутствует комплексная система информации, позволяющая инвалиду определять место своего расположения и ориентироваться в пространстве.	Все	Обеспечить комплексную систему информации, позволяющую инвалиду определять место своего расположения и ориентироваться в пространстве.	Индивидуальное решение с ТСП.
6.2	Акустические средства	Нет	-	-	Отсутствует комплексная система информации, позволяющая инвалиду определять место своего расположения и ориентироваться в пространстве.	Все.	Обеспечить комплексную систему информации, позволяющую инвалиду определять место своего расположения и ориентироваться в пространстве.	Индивидуальное решение с ТСП.
6.3	Тактильные средства	Нет	-	-	Отсутствует комплексная система информации, позволяющая инвалиду	С	Обеспечить комплексную систему информации, позволяющую инвалиду	Индивидуальное решение с ТСП.

					определять место своего расположения и ориентироваться в пространстве.		определять место своего расположения и ориентироваться в пространстве.	
	ОБЩИЕ требования к зоне	Есть.	-	-	Отсутствует комплексная система информации, позволяющая инвалиду определять место своего расположения и ориентироваться в пространстве.	Все	Обеспечить комплексную систему информации, позволяющую инвалиду определять место своего расположения и ориентироваться в пространстве.	Индивидуальное решение с ТСП

II Заключение по зоне:

Наименование структурно-функциональной зоны	Состояние доступности* (к пункту 3.4 Акта обследования ОСИ)	Приложение		Рекомендации по адаптации (вид работы)** к пункту 4.1 Акта обследования ОСИ
		№ на плане	№ фото	
Системы информации на объекте.	ВНД-В	-	-	Индивидуальное решение с ТСП.


* указывается: ДП-В - доступно полностью всем; ДП-И (К, О, С, Г, У) – доступно полностью избирательно (указать категории инвалидов); ДЧ-В - доступно частично всем; ДЧ-И (К, О, С, Г, У) – доступно частично избирательно (указать категории инвалидов); ДУ - доступно условно, ВНД - недоступно

**указывается один из вариантов: не нуждается; ремонт (текущий, капитальный); индивидуальное решение с ТСП; технические решения невозможны – организация альтернативной формы обслуживания

Комментарий к заключению : отсутствует доступ на объект инвалидов всех категорий (К,С,О,Г,У) и МНГ. После проведения организационных мероприятий и обучение персонала по оказанию ситуационной помощи уровень доступности может быть повышен до доступно условно.


Схема

организации дорожного движения в непосредственной близости от «Спортивного ядра» с размещением соответствующих технических средств организации дорожного движения, маршрутов движения (обучающихся, воспитанников) и расположение парковочных мест.

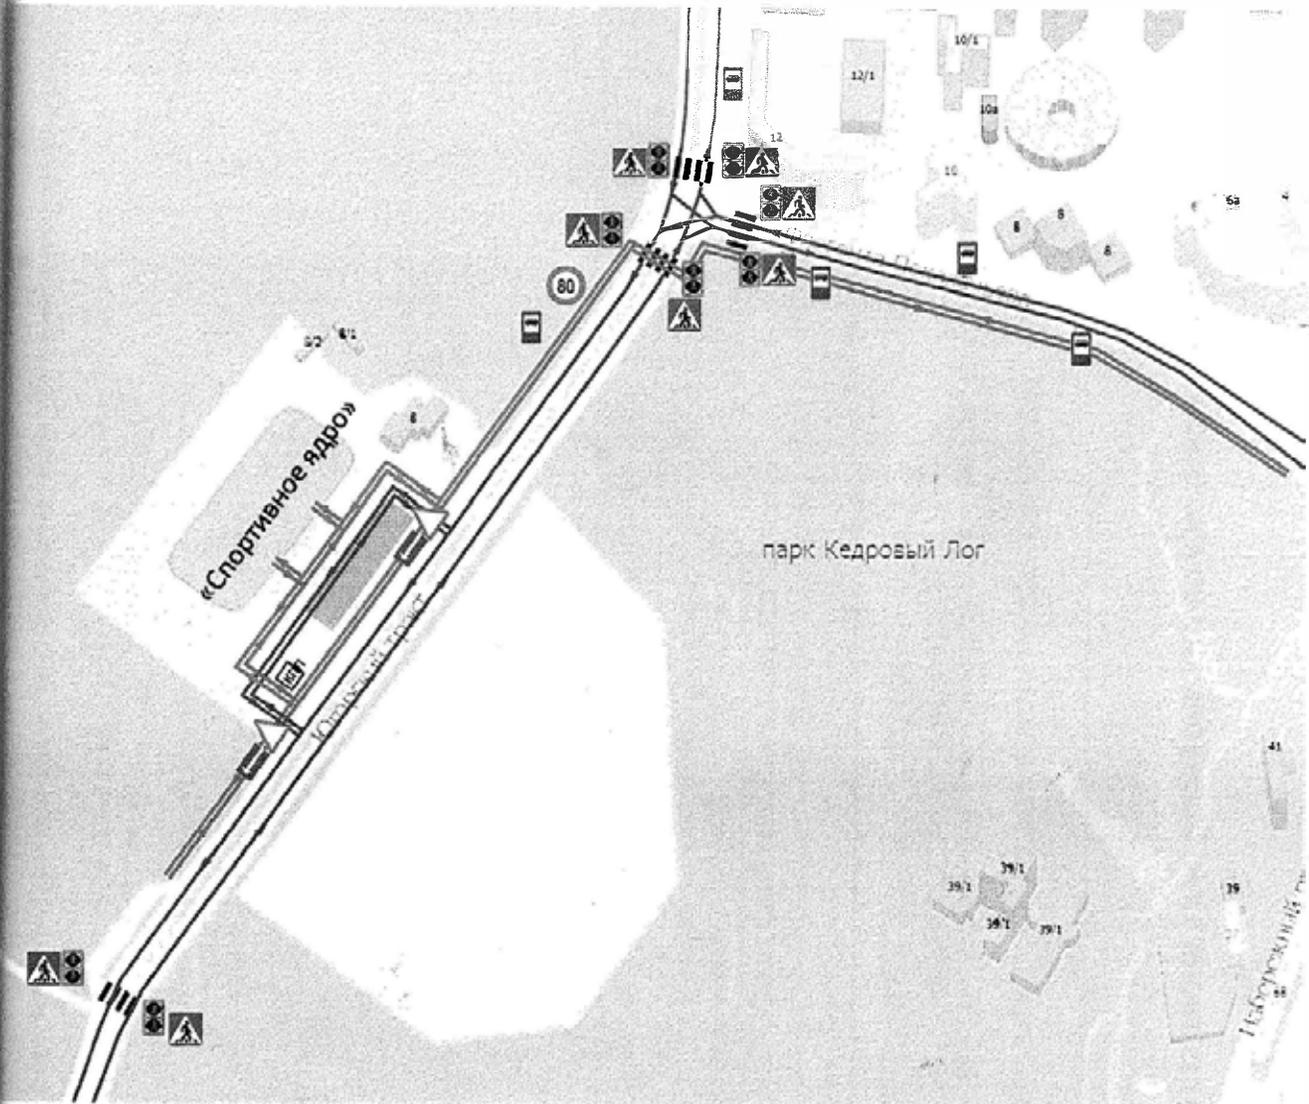


Условные обозначения:

- | | | | |
|---|-----------------------------------|---|--------------------------|
|  | - Автобусная остановка |  | - «Зебра» |
|  | - Пешеходной переход |  | - Одностороннее движение |
|  | - Маршрут движения пешеходов |  | - Ограничение скорости |
|  | - Маршрут движения автотранспорта |  | - Уступи дорогу |
|  | - Тротуар |  | - Пешеходный светофор |
|  | - Место для парковки | | |

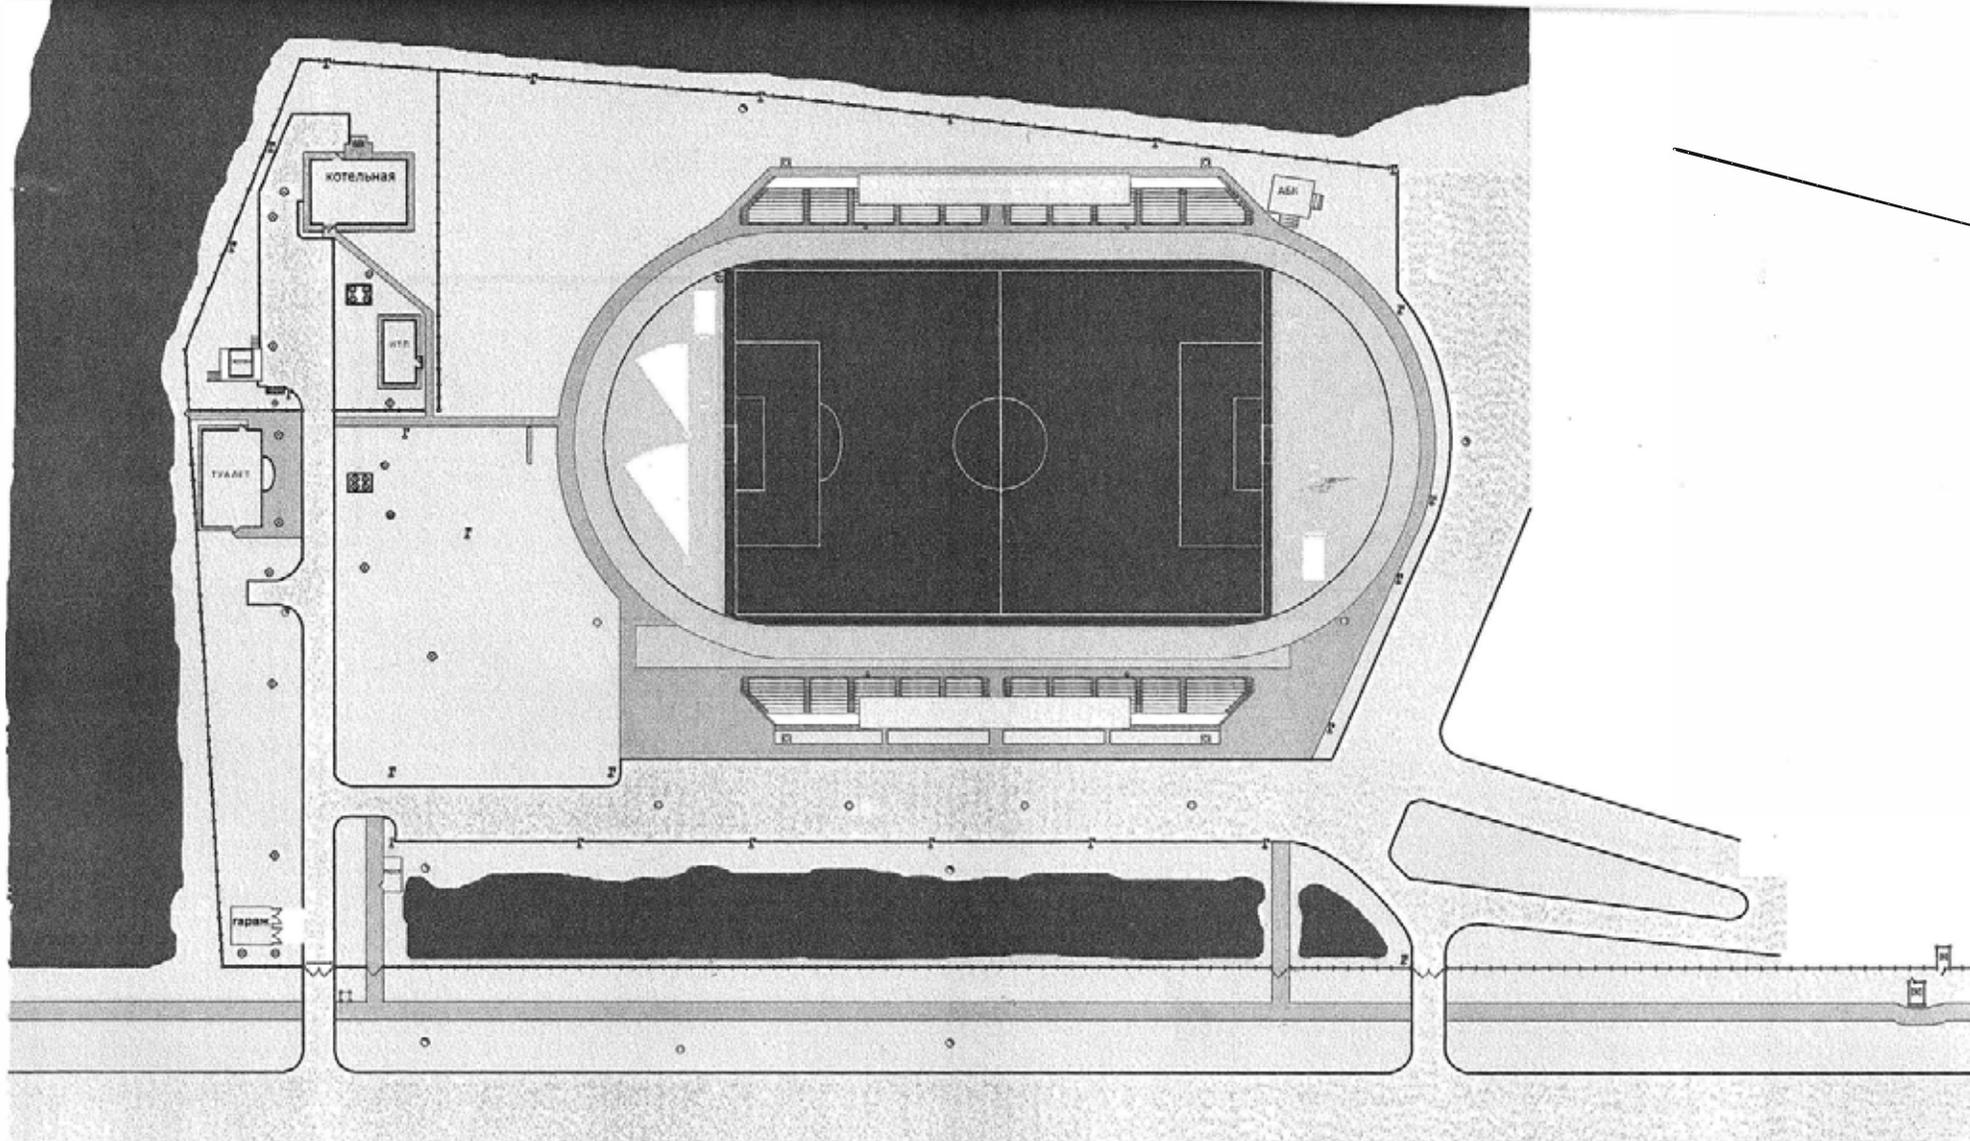

План городского стадиона в микрорайоне 35А по Югорскому тракту

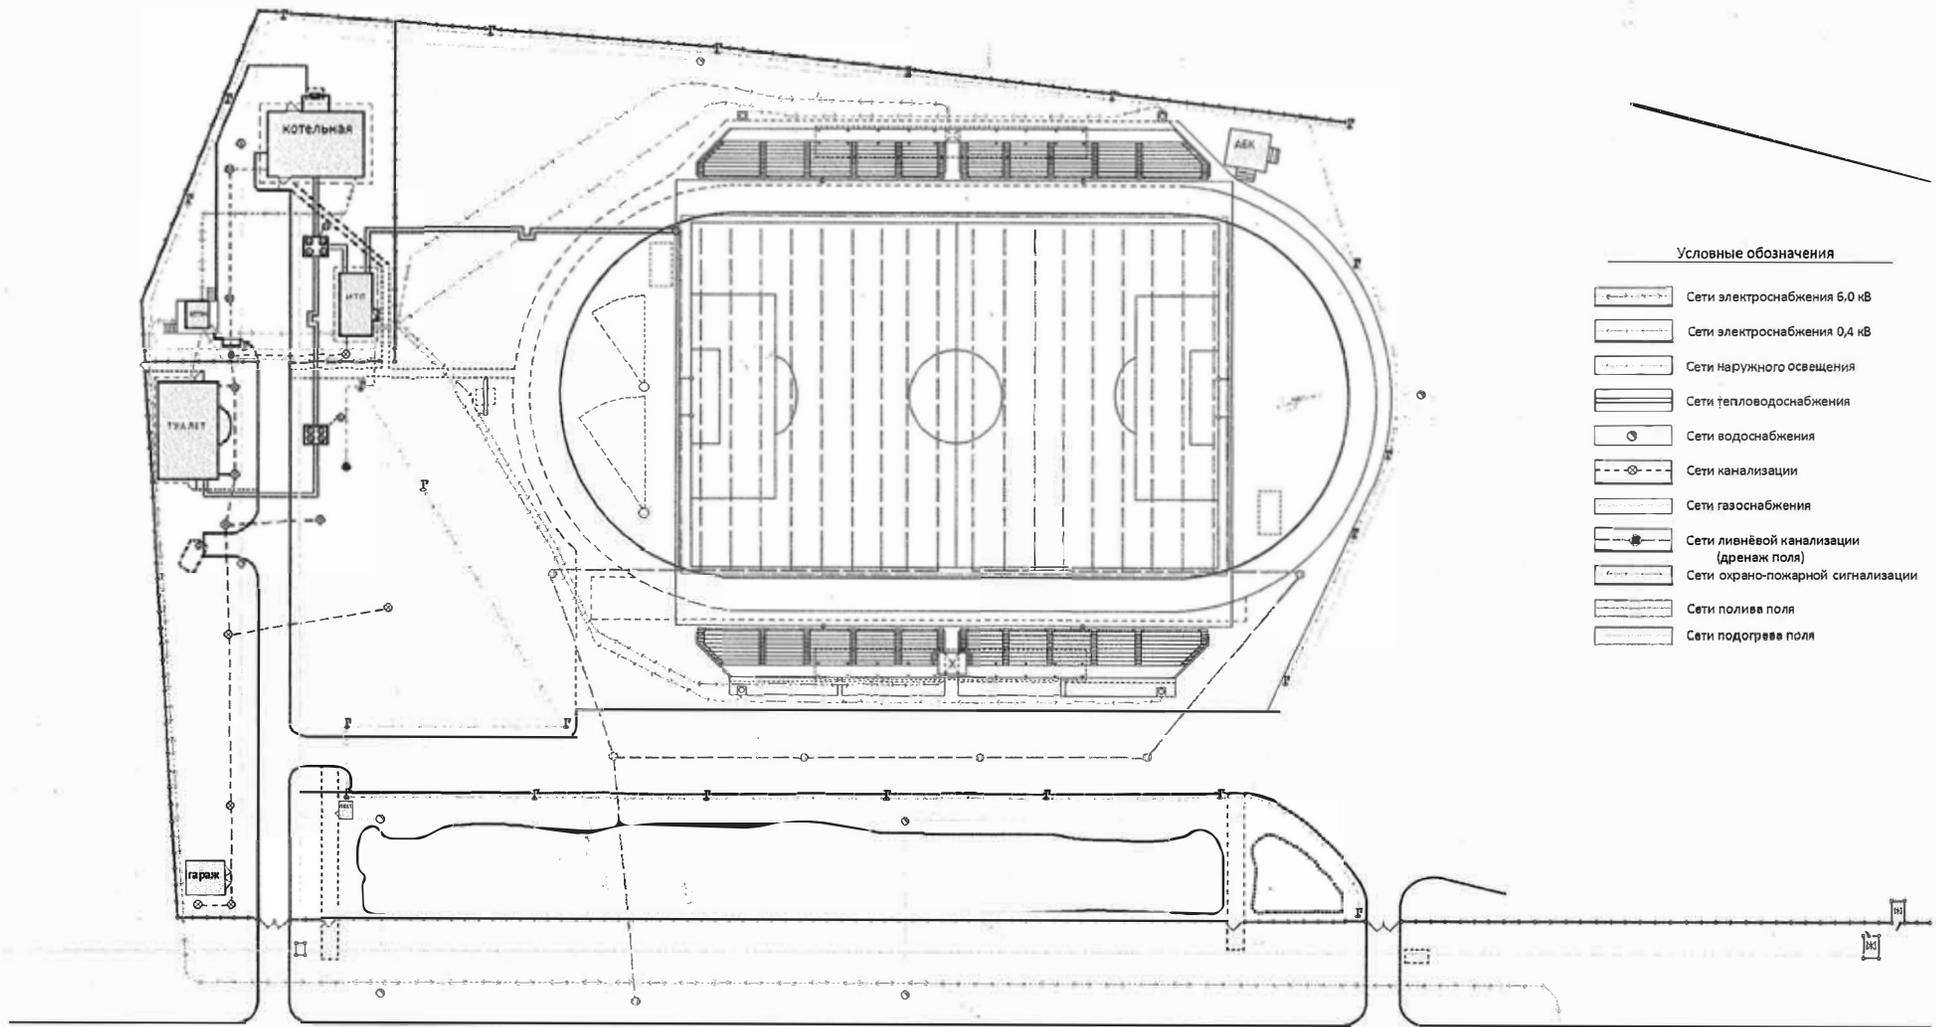


Инженерные сети городского стадиона в микрорайоне 35А по Югорскому тракту



ТРАП-СЛЕДИА

ЛЫЖЕРОЛЛЕРНОЙ ТРАССЫ МБОУ ДОД СДЮСШОР «АВЕРС»

Департамента культуры, молодежной политики и спорта Администрации города Сургута

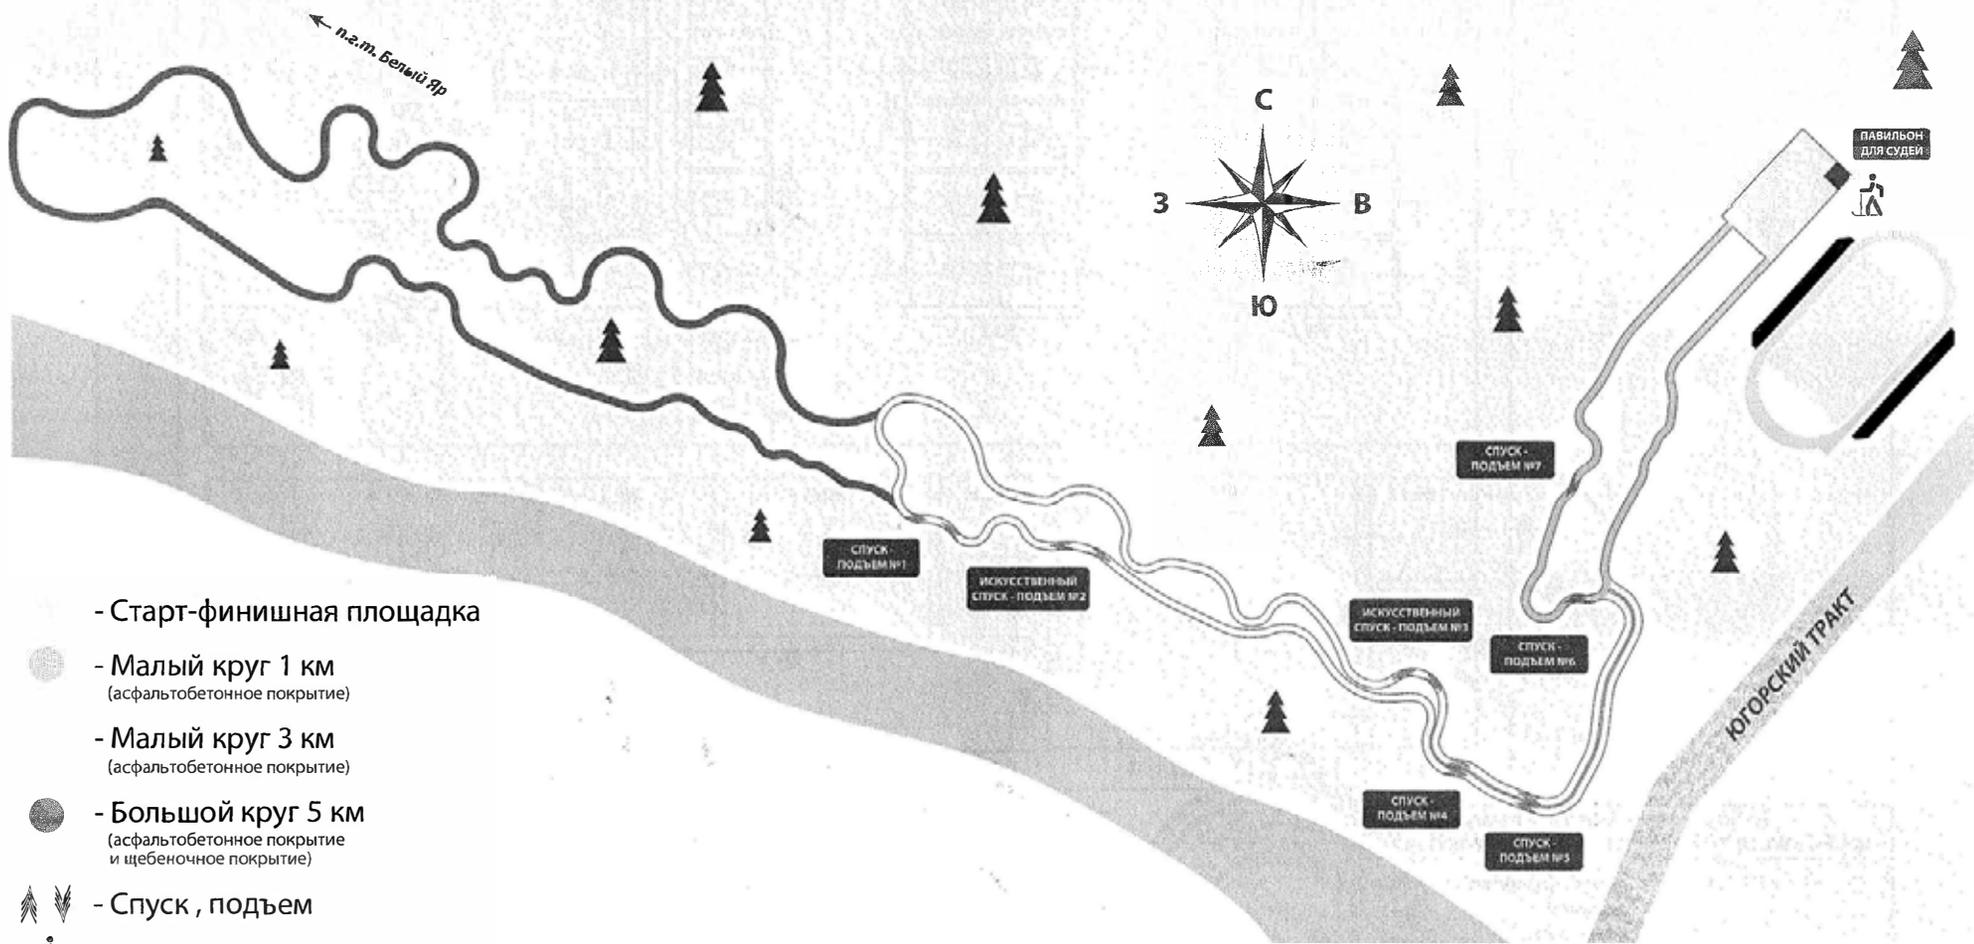

- Старт-финишная площадка


● - Малый круг 1 км
(асфальтобетонное покрытие)

- Малый круг 3 км
(асфальтобетонное покрытие)

● - Большой круг 5 км
(асфальтобетонное покрытие
и щебеночное покрытие)


⚓ ⚓ - Спуск, подъем

🚶 - Вы находитесь здесь

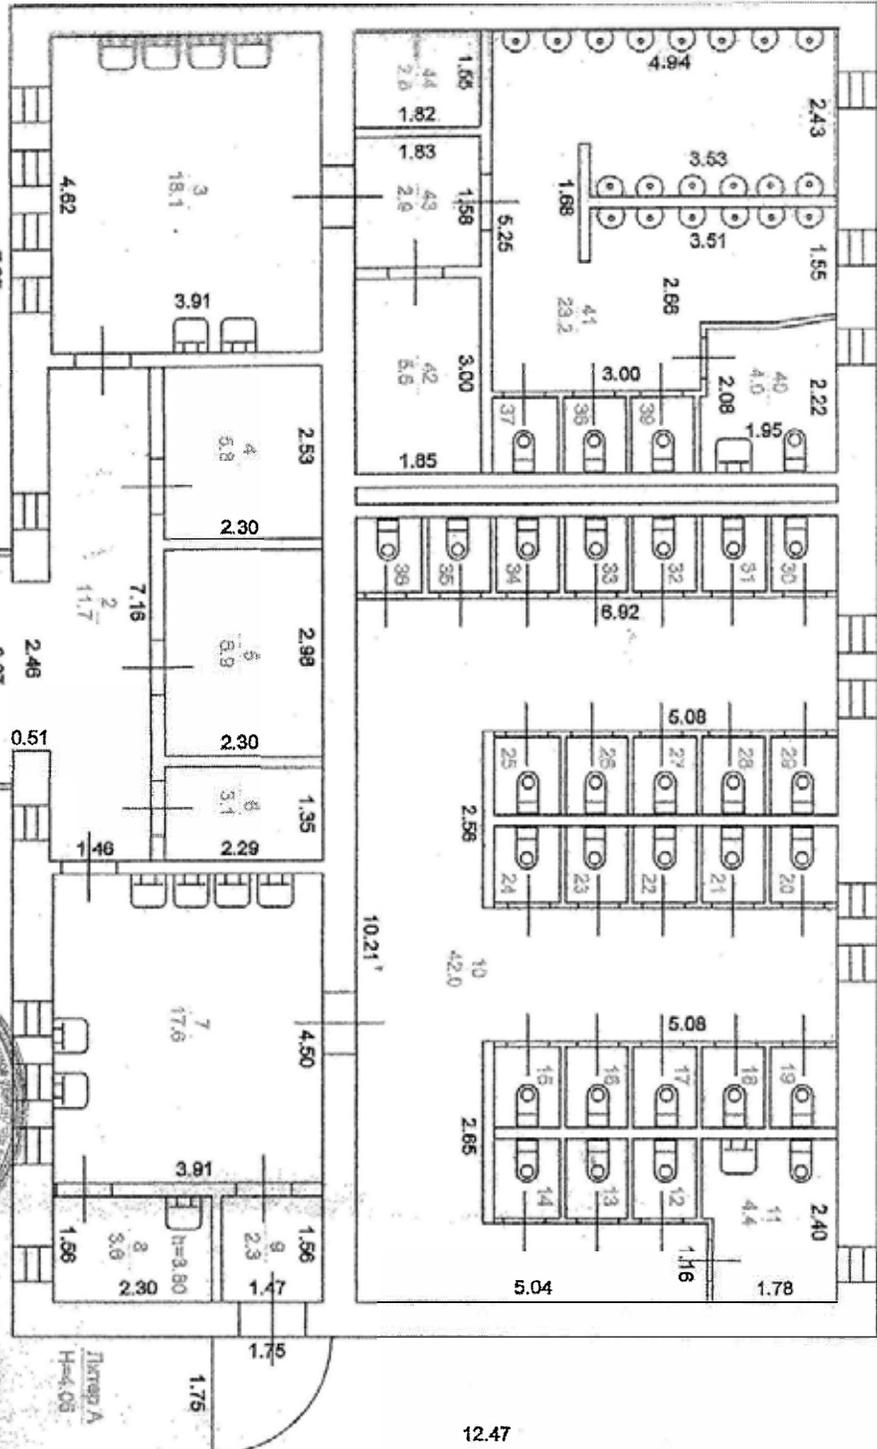

19.47

12.47

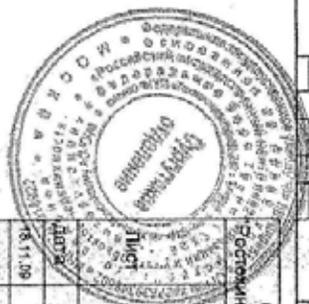

Сургутское отделение филиала ФГУП «Восстановительная-Федеральное БТИ» по УМАО-Югра		Постажный план на строение Литер А Общественный туалет микрорайон ЗС "А" г. Сургут		М 1:100
Дата	исполнитель	Ф.И.О.	подпись	
18.11.09	техник	Сатрудинова М.Г.		
18.11.09	нач. отделения	Максимова Т.С.		

Литер А
Н=4,05

Зона обследования № 1: «Территория объекта»



Фото 1. «Спортивное ядро», снимок с вертолета.

Зона обследования № 1: «Территория объекта»



Фото 2. Перекресток улиц «Ф.Показаньева - Югорский тракт»



Фото 3. Остановка «Ф. Показаньева», нечетная сторона

Зона обследования № 1: «Территория объекта»



Фото 4. Остановка «Ф. Показаньева», четная сторона



Фото 5. Остановка «Югорский тракт», нечетная сторона

Зона обследования № 2: «Входная группа объекта (для доступа в зону оказания услуги)»



Фото 6. Въезд на «Спортивное ядро»



Фото 7. Второй въезд на «Спортивное ядро»

Зона обследования № 1: «Территория объекта»



Фото 8. Остановка «Стадион», четная сторона



Фото 9. Въезд на «Спортивное ядро», со стороны стадиона

Зона обследования № 3: «Пути движения»



Фото 10. Территория «Спортивного ядра»



Фото 11. Территория «Спортивного ядра»

Зона обследования № 4: «Зона целевого назначения»



Фото 12. Стадион



Фото 13. Легкоатлетический сектор стадиона

Зона обследования № 4: «Зона целевого назначения»



Фото 14. Западная трибуна стадиона



Фото 15. Восточная трибуна стадиона

Зона обследования № 4: «Зона целевого назначения»



Фото 16. Стоянка стадиона



Фото 17. Стадион

Зона обследования № 4: «Зона целевого назначения»



Фото 18. Снимок с восточной трибуны



Фото 19. Снимок с восточной трибуны

Зона обследования № 4: «Зона целевого назначения»



Фото 20. Стадион. Снимок с северной стороны



Фото 21. Общественный туалет

Зона обследования № 5: «Санитарно-гигиенические помещения»

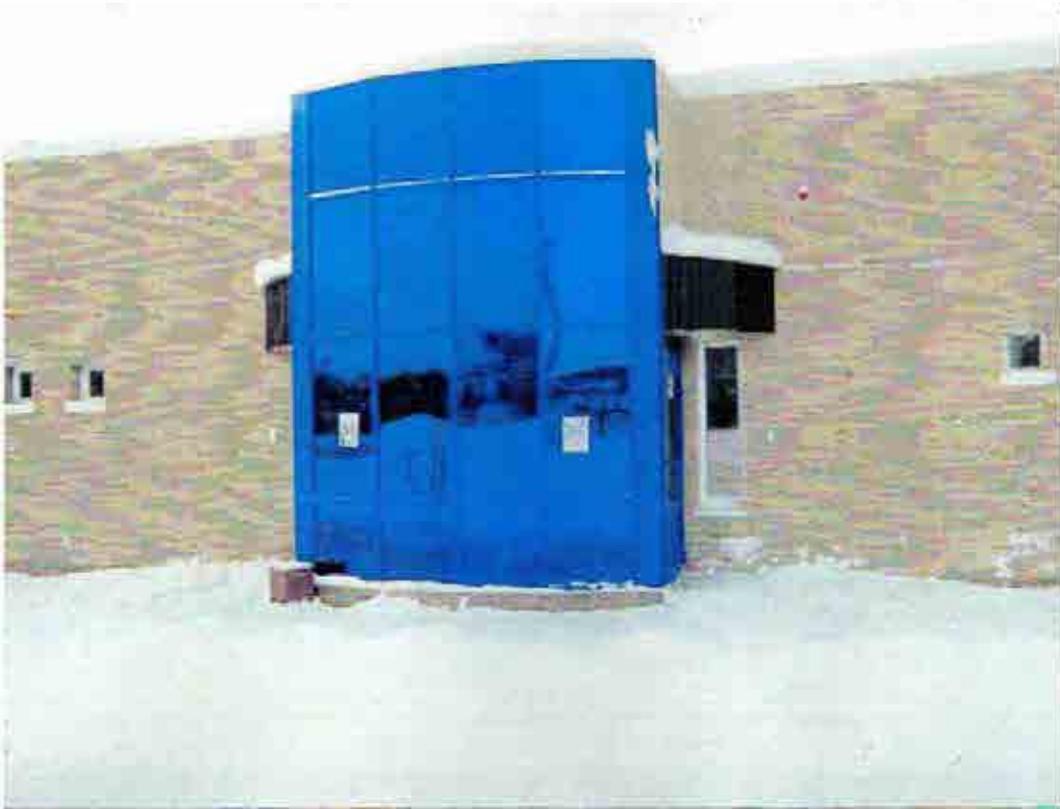


Фото 22. Вход в общественный туалет



Фото 23. Общественный туалет

Зона обследования № 4: «Зона целевого назначения»



Фото 24. Общественный туалет



Фото 25. Старт-финишная площадка лыжероллерной трассы

Зона обследования № 4: «Зоны целевого назначения»



Фото 26. Лыжероллерная трасса. Снимок с южной стороны



Фото 27. Старт-финишная площадка трассы

Зона обследования № 4: «Зоны целевого назначения»



Фото 28. Поворот малого круга трассы



Фото 29. Малый круг трассы